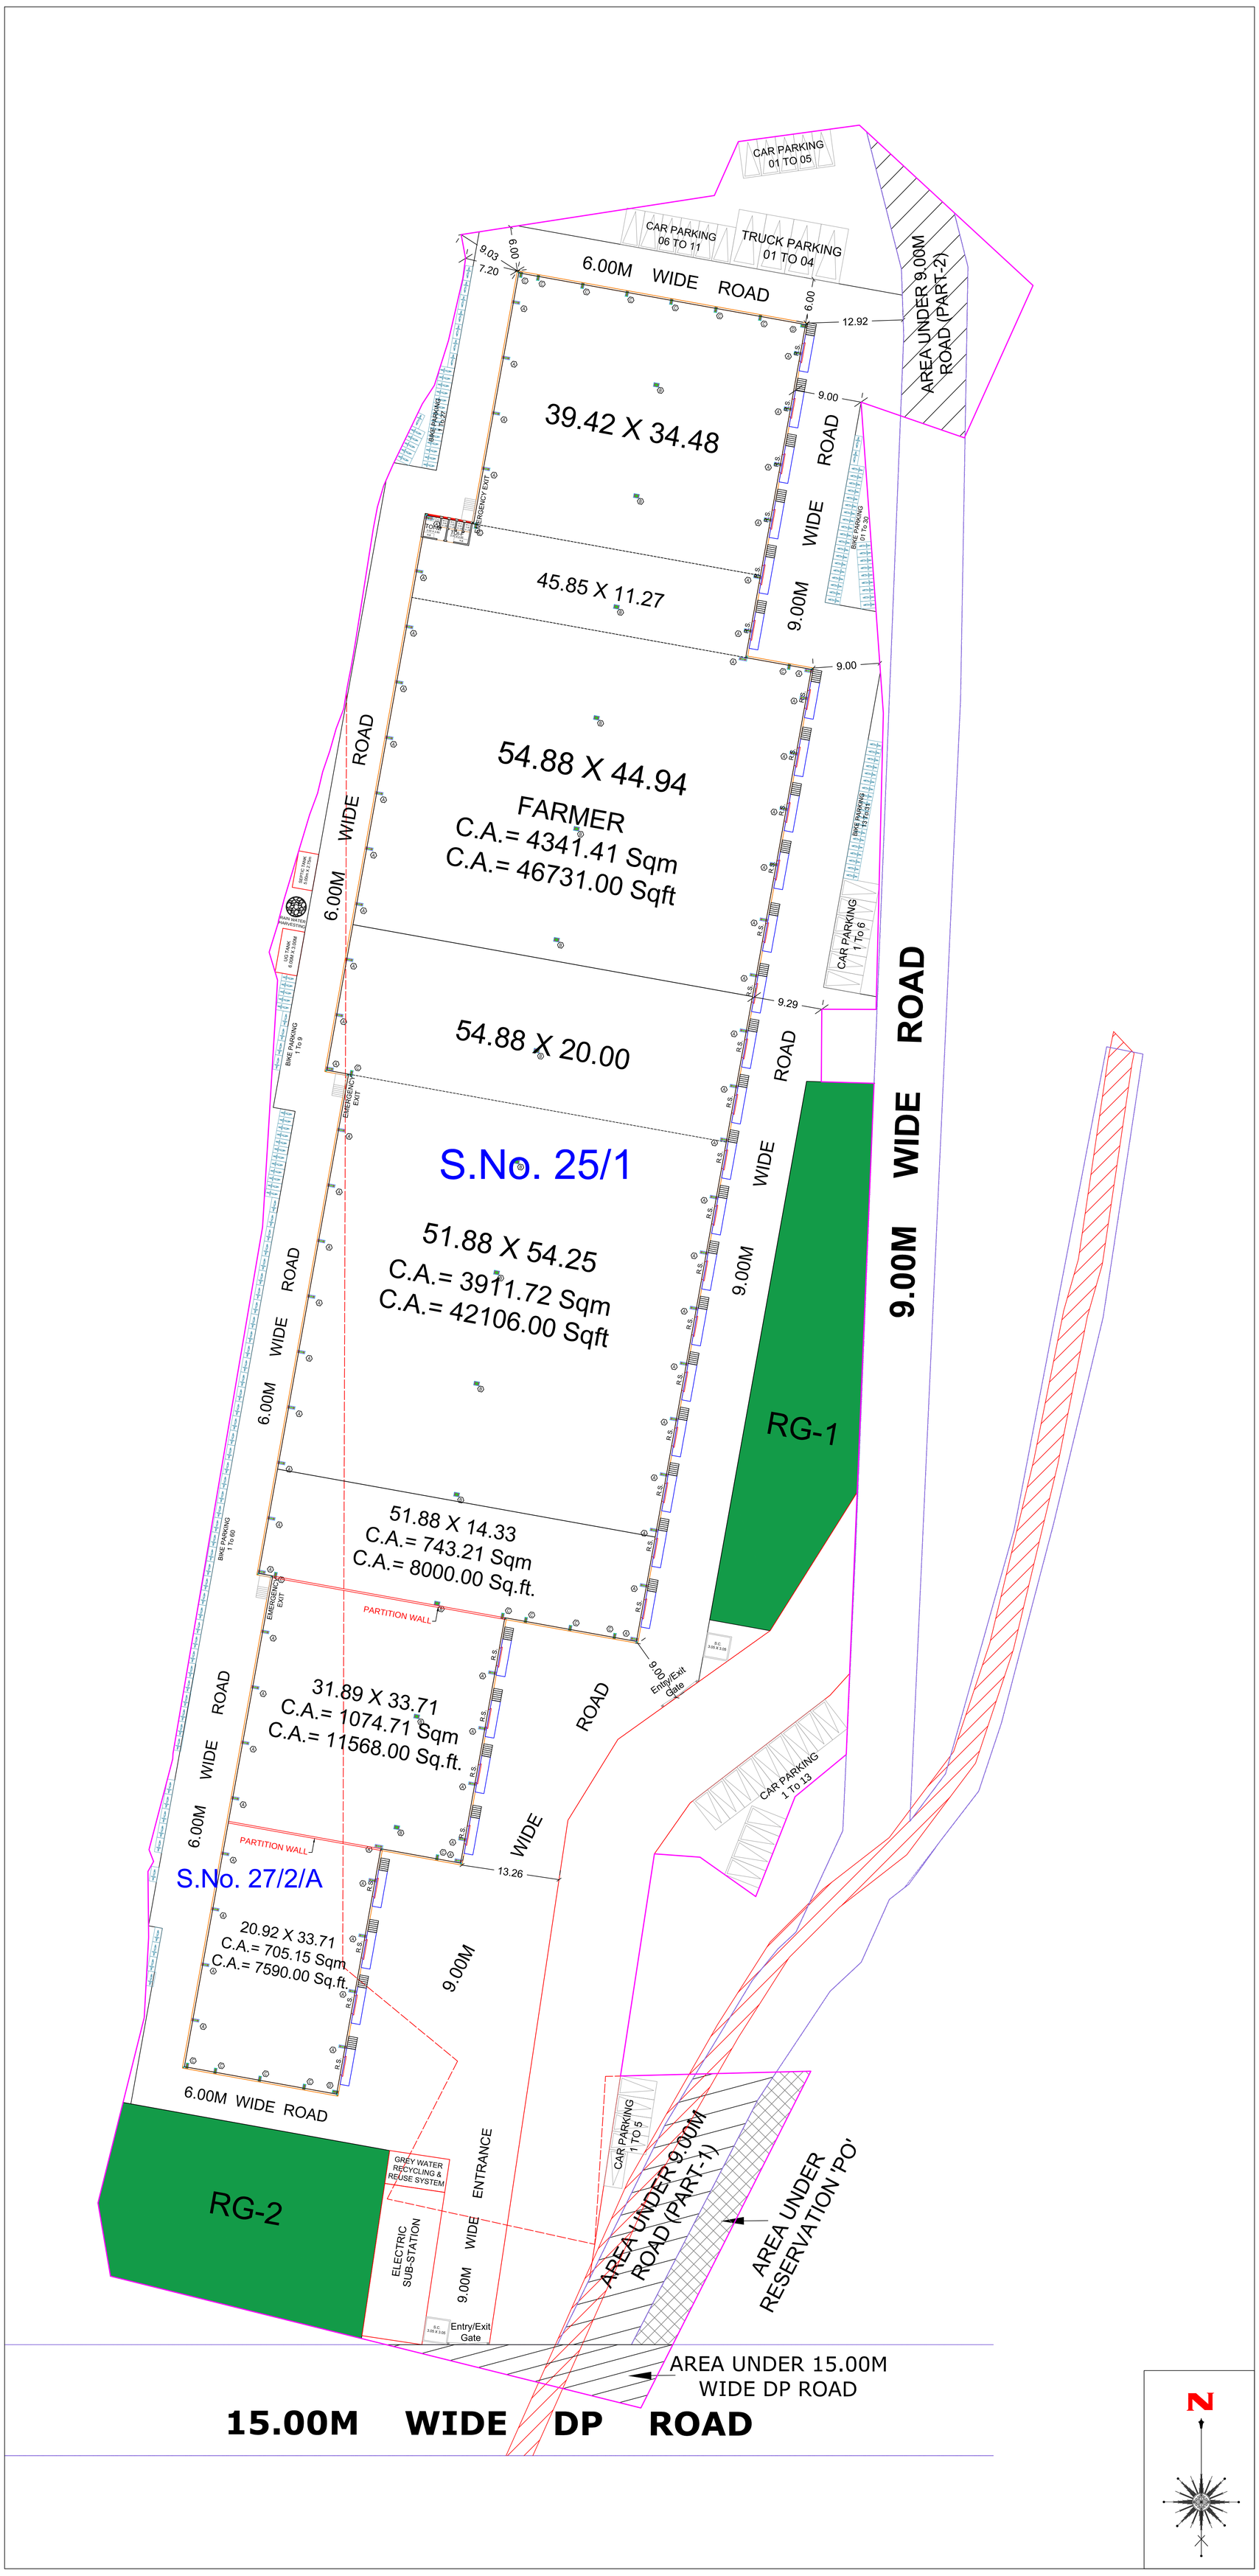
CAR PARKING 01 TO 05
CAR PARKING 06 TO 11
TRUCK PARKING 01 TO 04
6.00M WIDE ROAD
AREA UNDER 9.00M ROAD (PART-2)
39.42 X 34.48
45.85 X 11.27
9.00M WIDE ROAD
54.88 X 44.94
FARMER
C.A.= 4341.41 Sqm
C.A.= 46731.00 Sqft
6.00M WIDE ROAD
54.88 X 20.00
S.No. 25/1
51.88 X 54.25
C.A.= 3911.72 Sqm
C.A.= 42106.00 Sqft
9.00M WIDE ROAD
RG-1
51.88 X 14.33
C.A.= 743.21 Sqm
C.A.= 8000.00 Sq.ft.
PARTITION WALL
31.89 X 33.71
C.A.= 1074.71 Sqm
C.A.= 11568.00 Sq.ft.
S.No. 27/2/A
20.92 X 33.71
C.A.= 705.15 Sqm
C.A.= 7590.00 Sq.ft.
6.00M WIDE ROAD
RG-2
GREY WATER RECYCLING & REUSE SYSTEM
ELECTRIC SUB-STATION
ENTRANCE
Entry/Exit Gate
AREA UNDER 9.00M ROAD (PART-1)
AREA UNDER RESERVATION 'PO'
AREA UNDER 15.00M WIDE DP ROAD
15.00M WIDE DP ROAD
N